

ふじさんホール(大ホール)

(富士五湖文化センター)

上演時間 自 月 日 AM 時 分
自 月 日 PM 時 分

演出


題名 幕場

照明

劇団名

装置

ピアノ庫、リハーサル室出入口

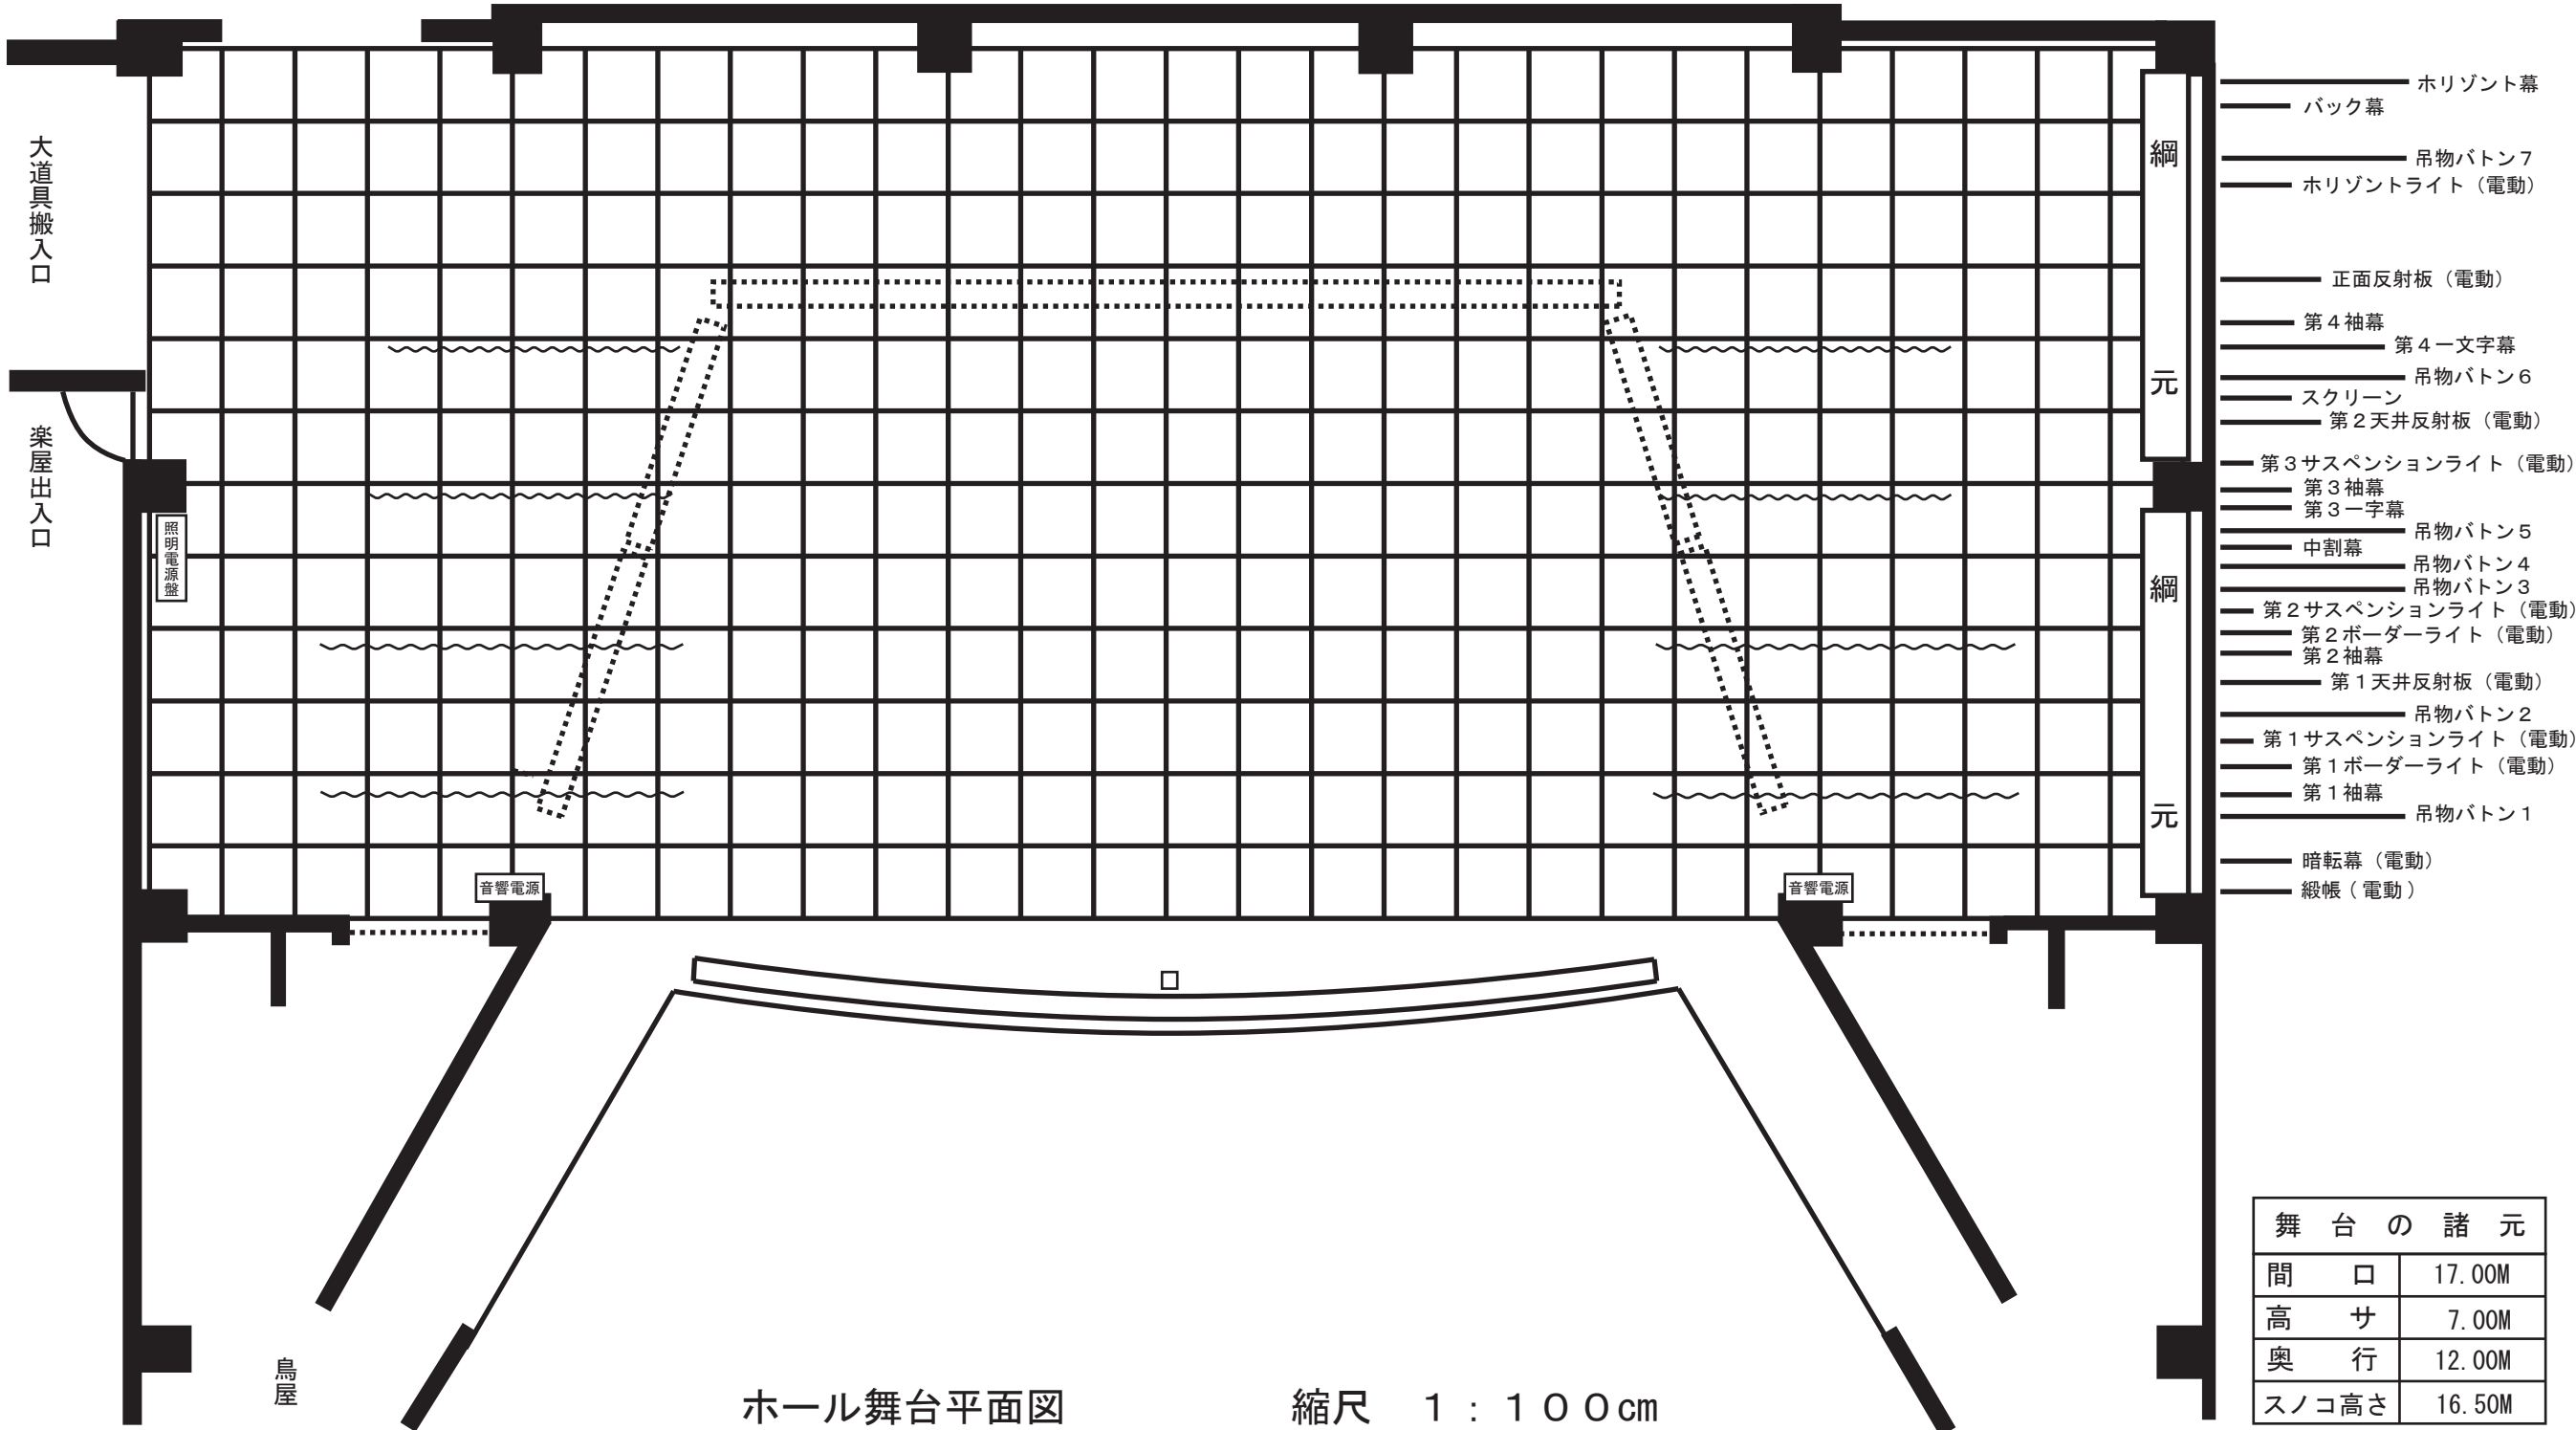

ホール舞台平面図

縮尺 1 : 100 cm

舞台の諸元		
間口		17.00M
高さ		7.00M
奥行		12.00M
スノコ高さ		16.50M