断面配置図

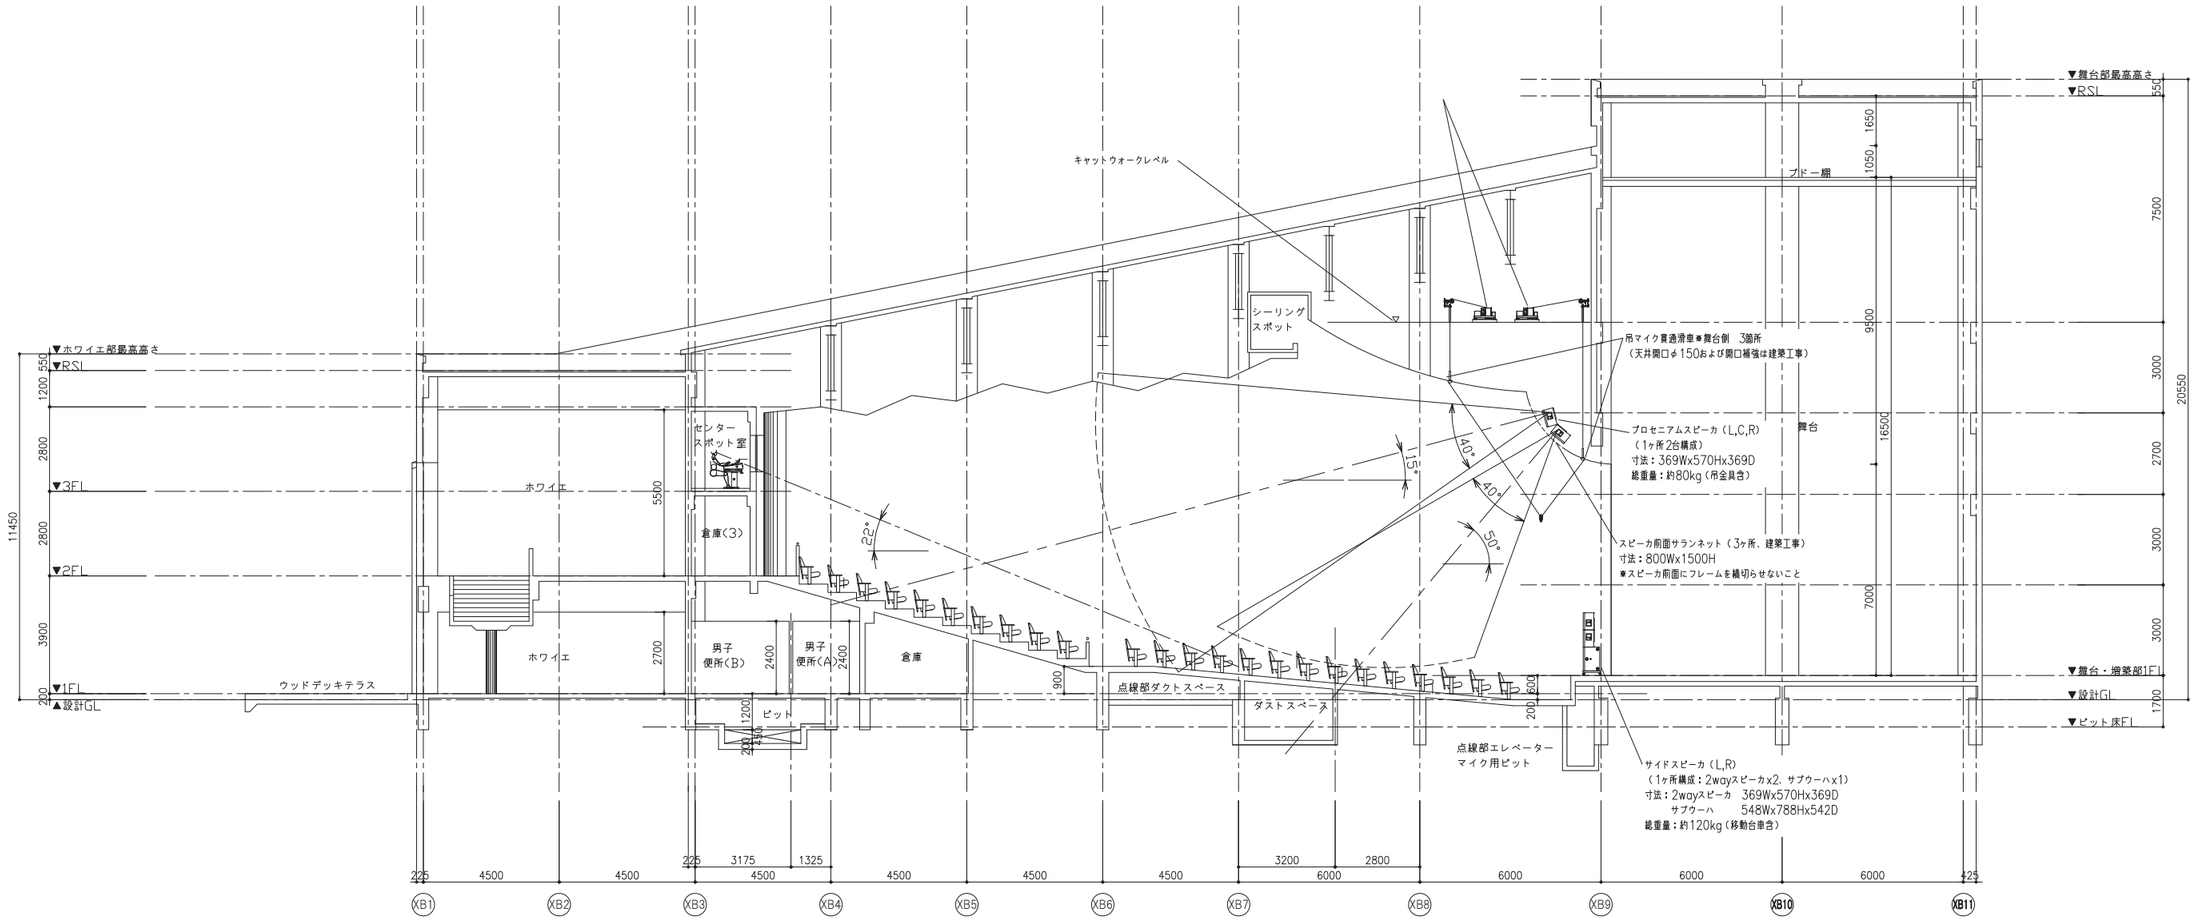

サイドスピーカ

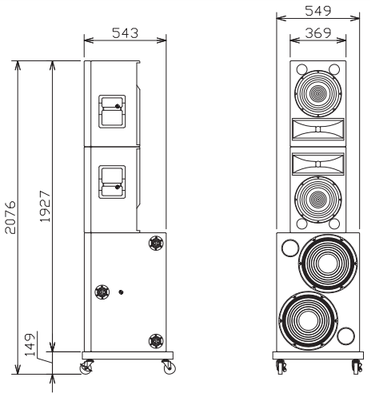

形状及び寸法は参考とする

ふじさんホール

図面名称	縮尺
舞台音響設備　断面配置図	A1版:S=NON A3版:S=NON