


# ふじさんホール(大ホール)

(富士五湖文化センター)

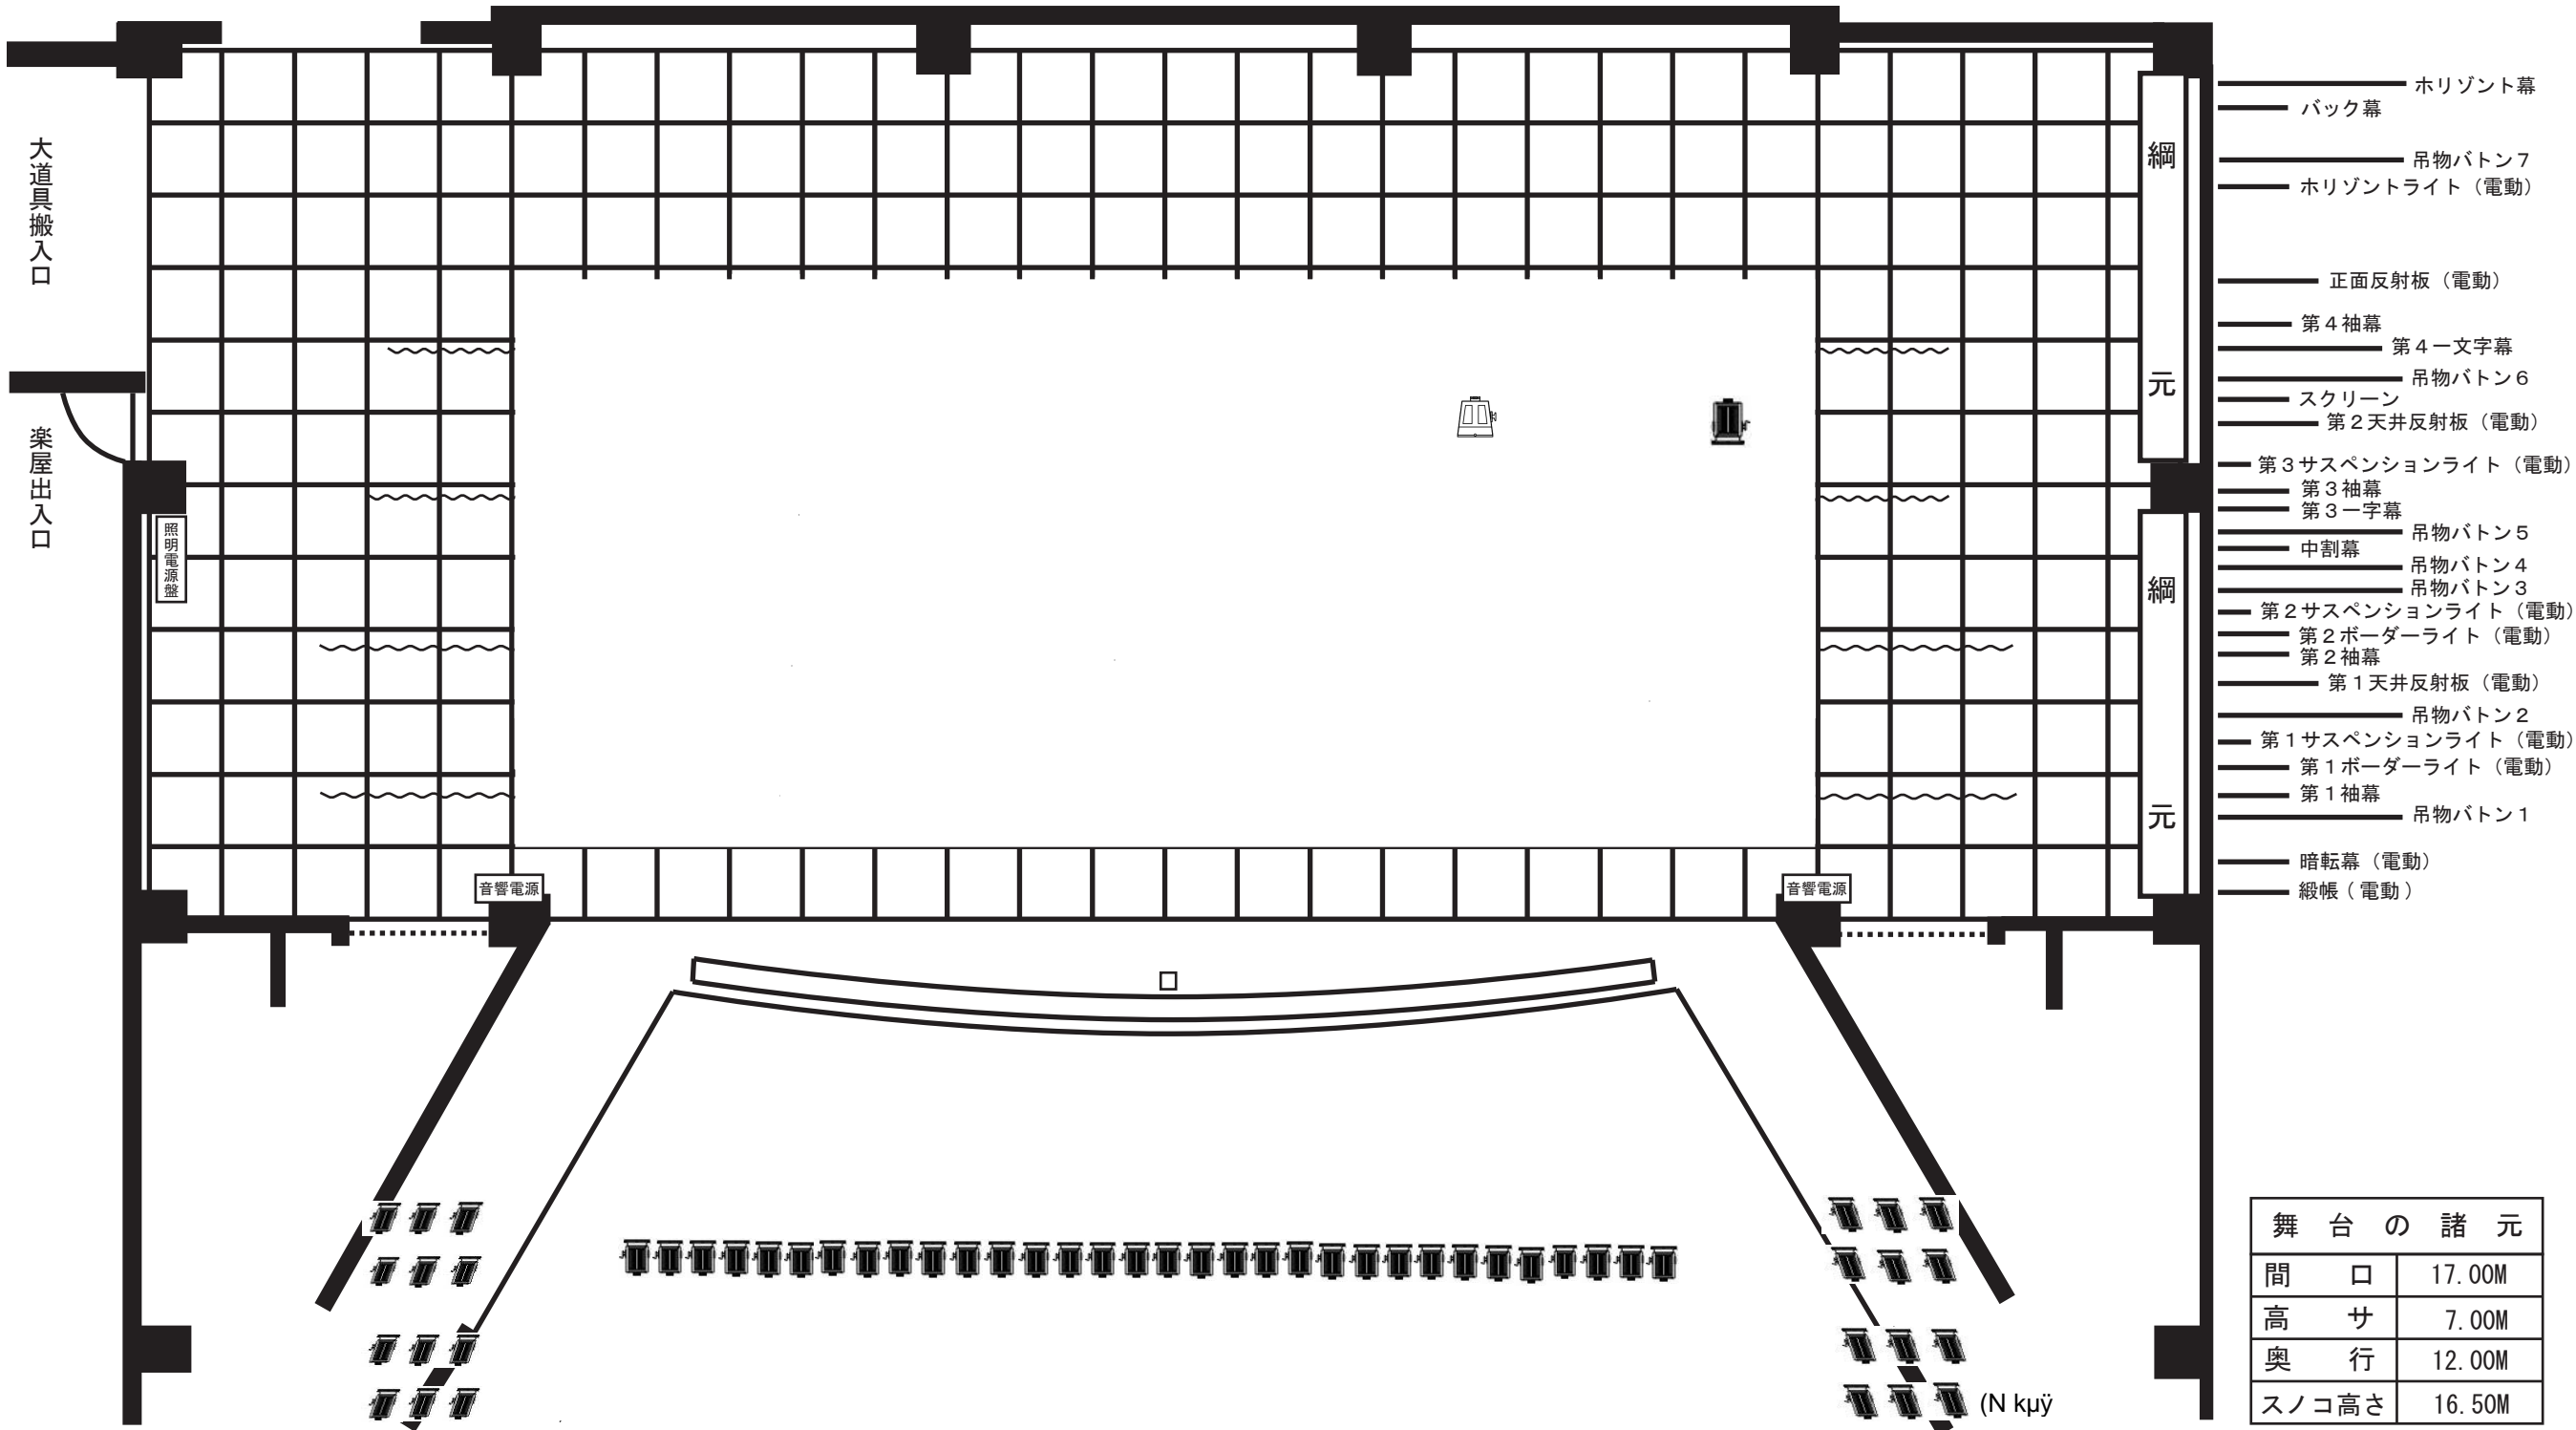

舞台の諸元		
間口		17.00M
高さ		7.00M
奥行		12.00M
スノコ高さ		16.50M